

# Commune de Mondrainville

## Plan Local d'Urbanisme



### Approbation

Vu pour être annexé à la délibération du Conseil Municipal du 16 mai 2024,  
La Maire

 Le Maire  
Edith GODIER





neo  
polis

**A. RAPPORT DE PRESENTATION**

**B. PROJET D'AMENAGEMENT ET DE DEVELOPPEMENT DURABLE**

**C. ORIENTATIONS D'AMENAGEMENT ET DE PROGRAMMATION**

**D. REGLEMENT ECRIT**

**E. REGLEMENT GRAPHIQUE**

**E1. PLAN DE ZONAGE AU 1/5000**

**E2. PLAN DE ZONAGE AU 1/2000**

**E3. PLAN DE ZONAGE ET DES RISQUES AU 1/5000**

**F. ANNEXES F1. SERVITUDES D'UTILITES PUBLIQUES**


F1-a Liste des Servitudes d'Utilité Publique

F1-b Carte des Servitudes d'Utilité Publique

**F2. RESEAUX D'ALIMENTATION EN EAU POTABLE**

**F3. RESEAUX D'EAUX USEES**

**F4. ANNEXES INFORMATIVES**

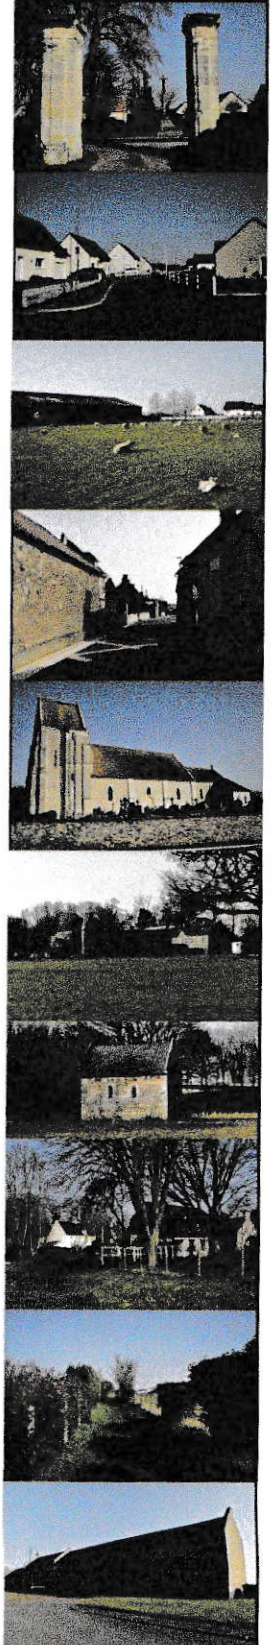

**NEAPOLIS**

3 Allée du Green  
14 520  
PORT EN BESSIN